





Machbarkeitsstudie Werkhof Oberrohrdorf

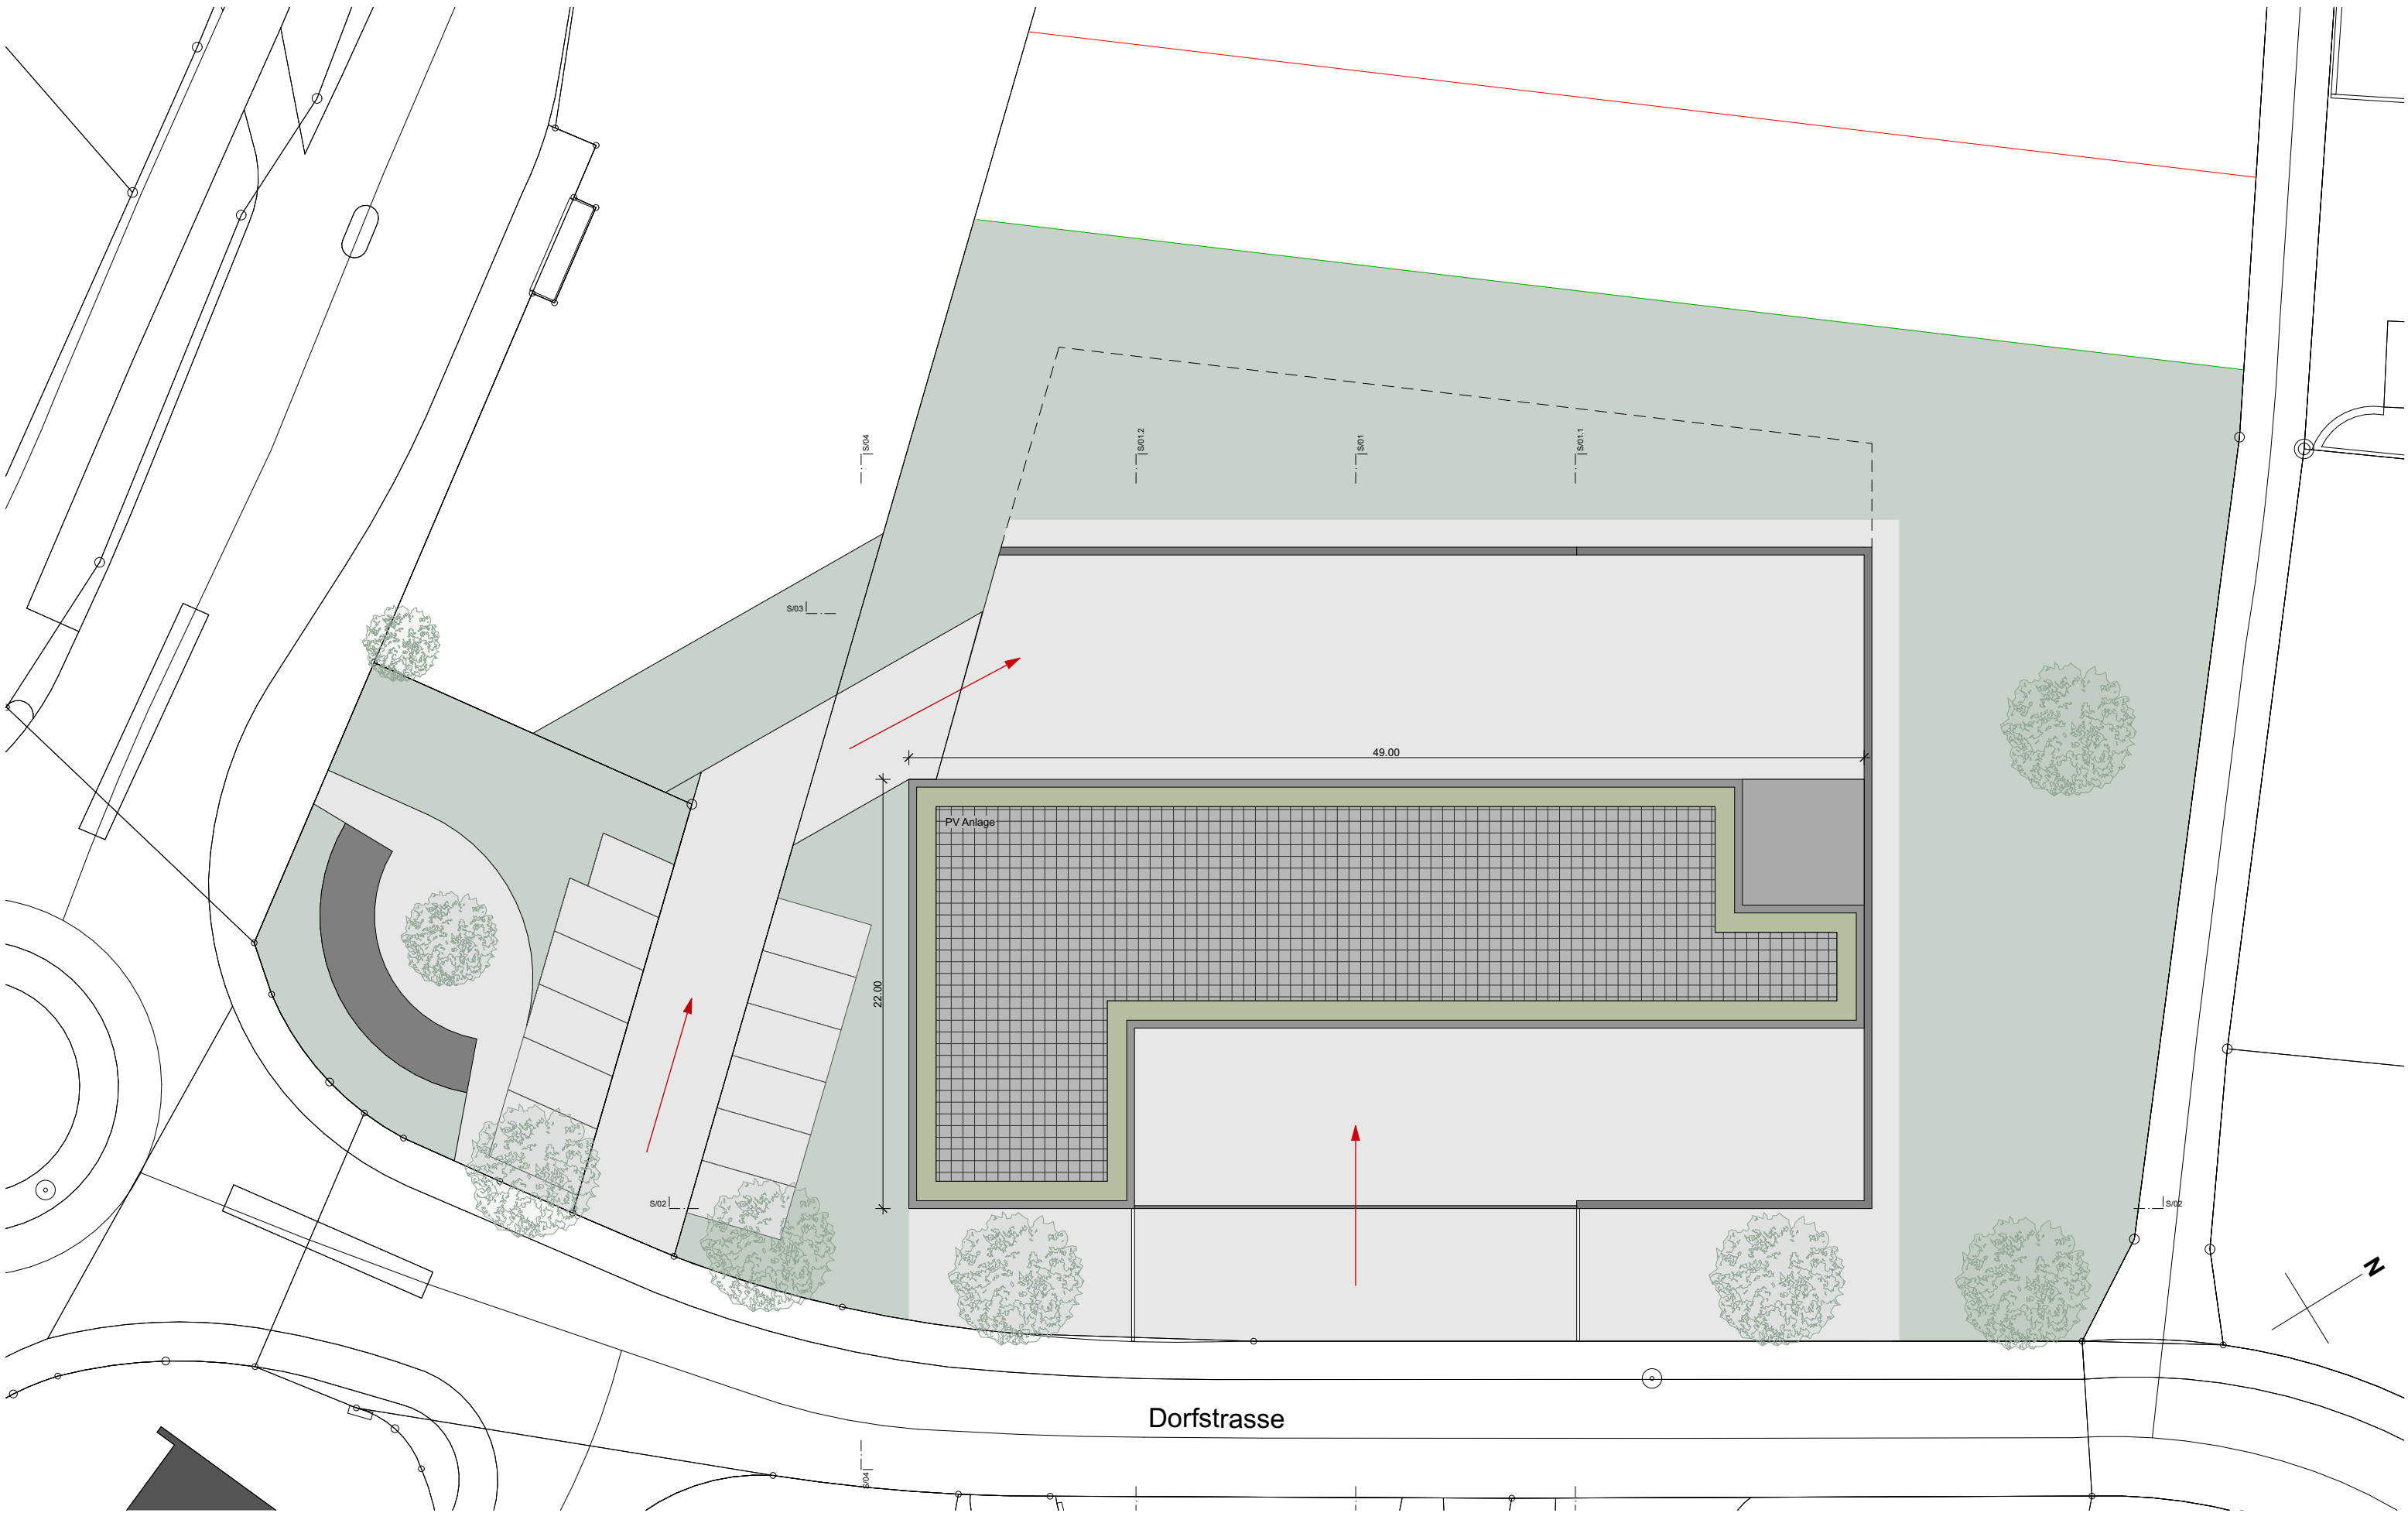


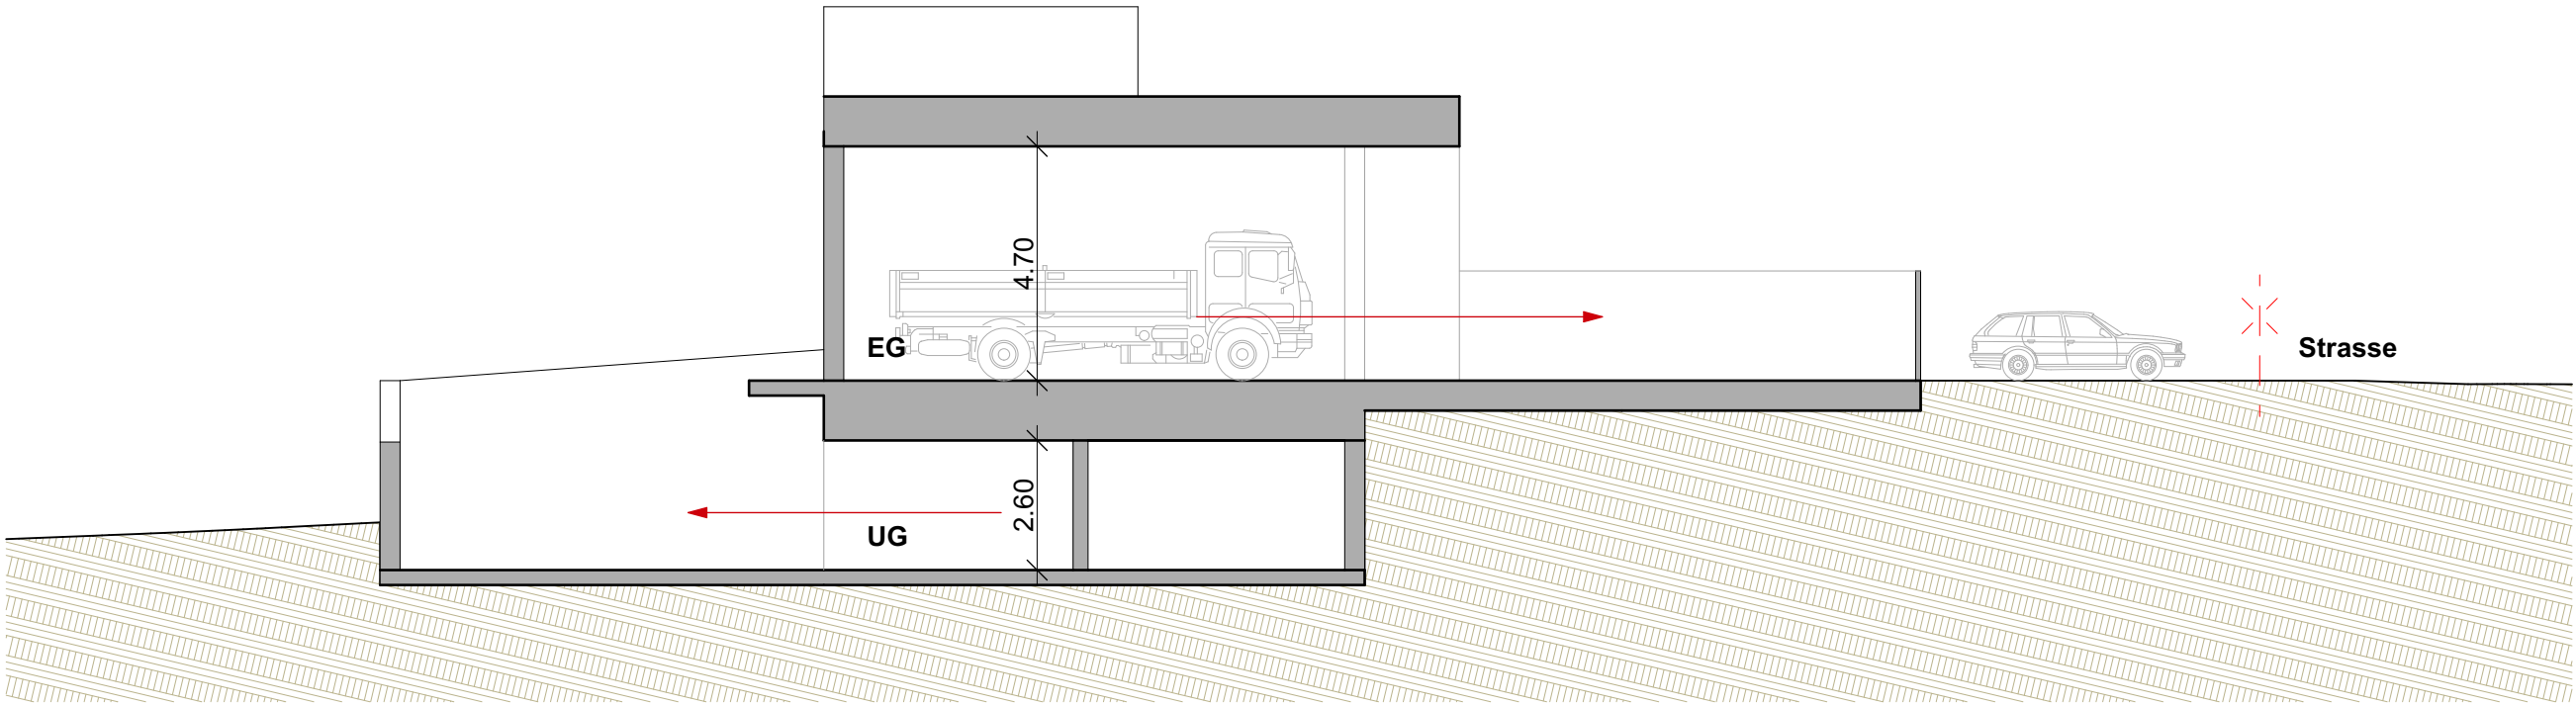


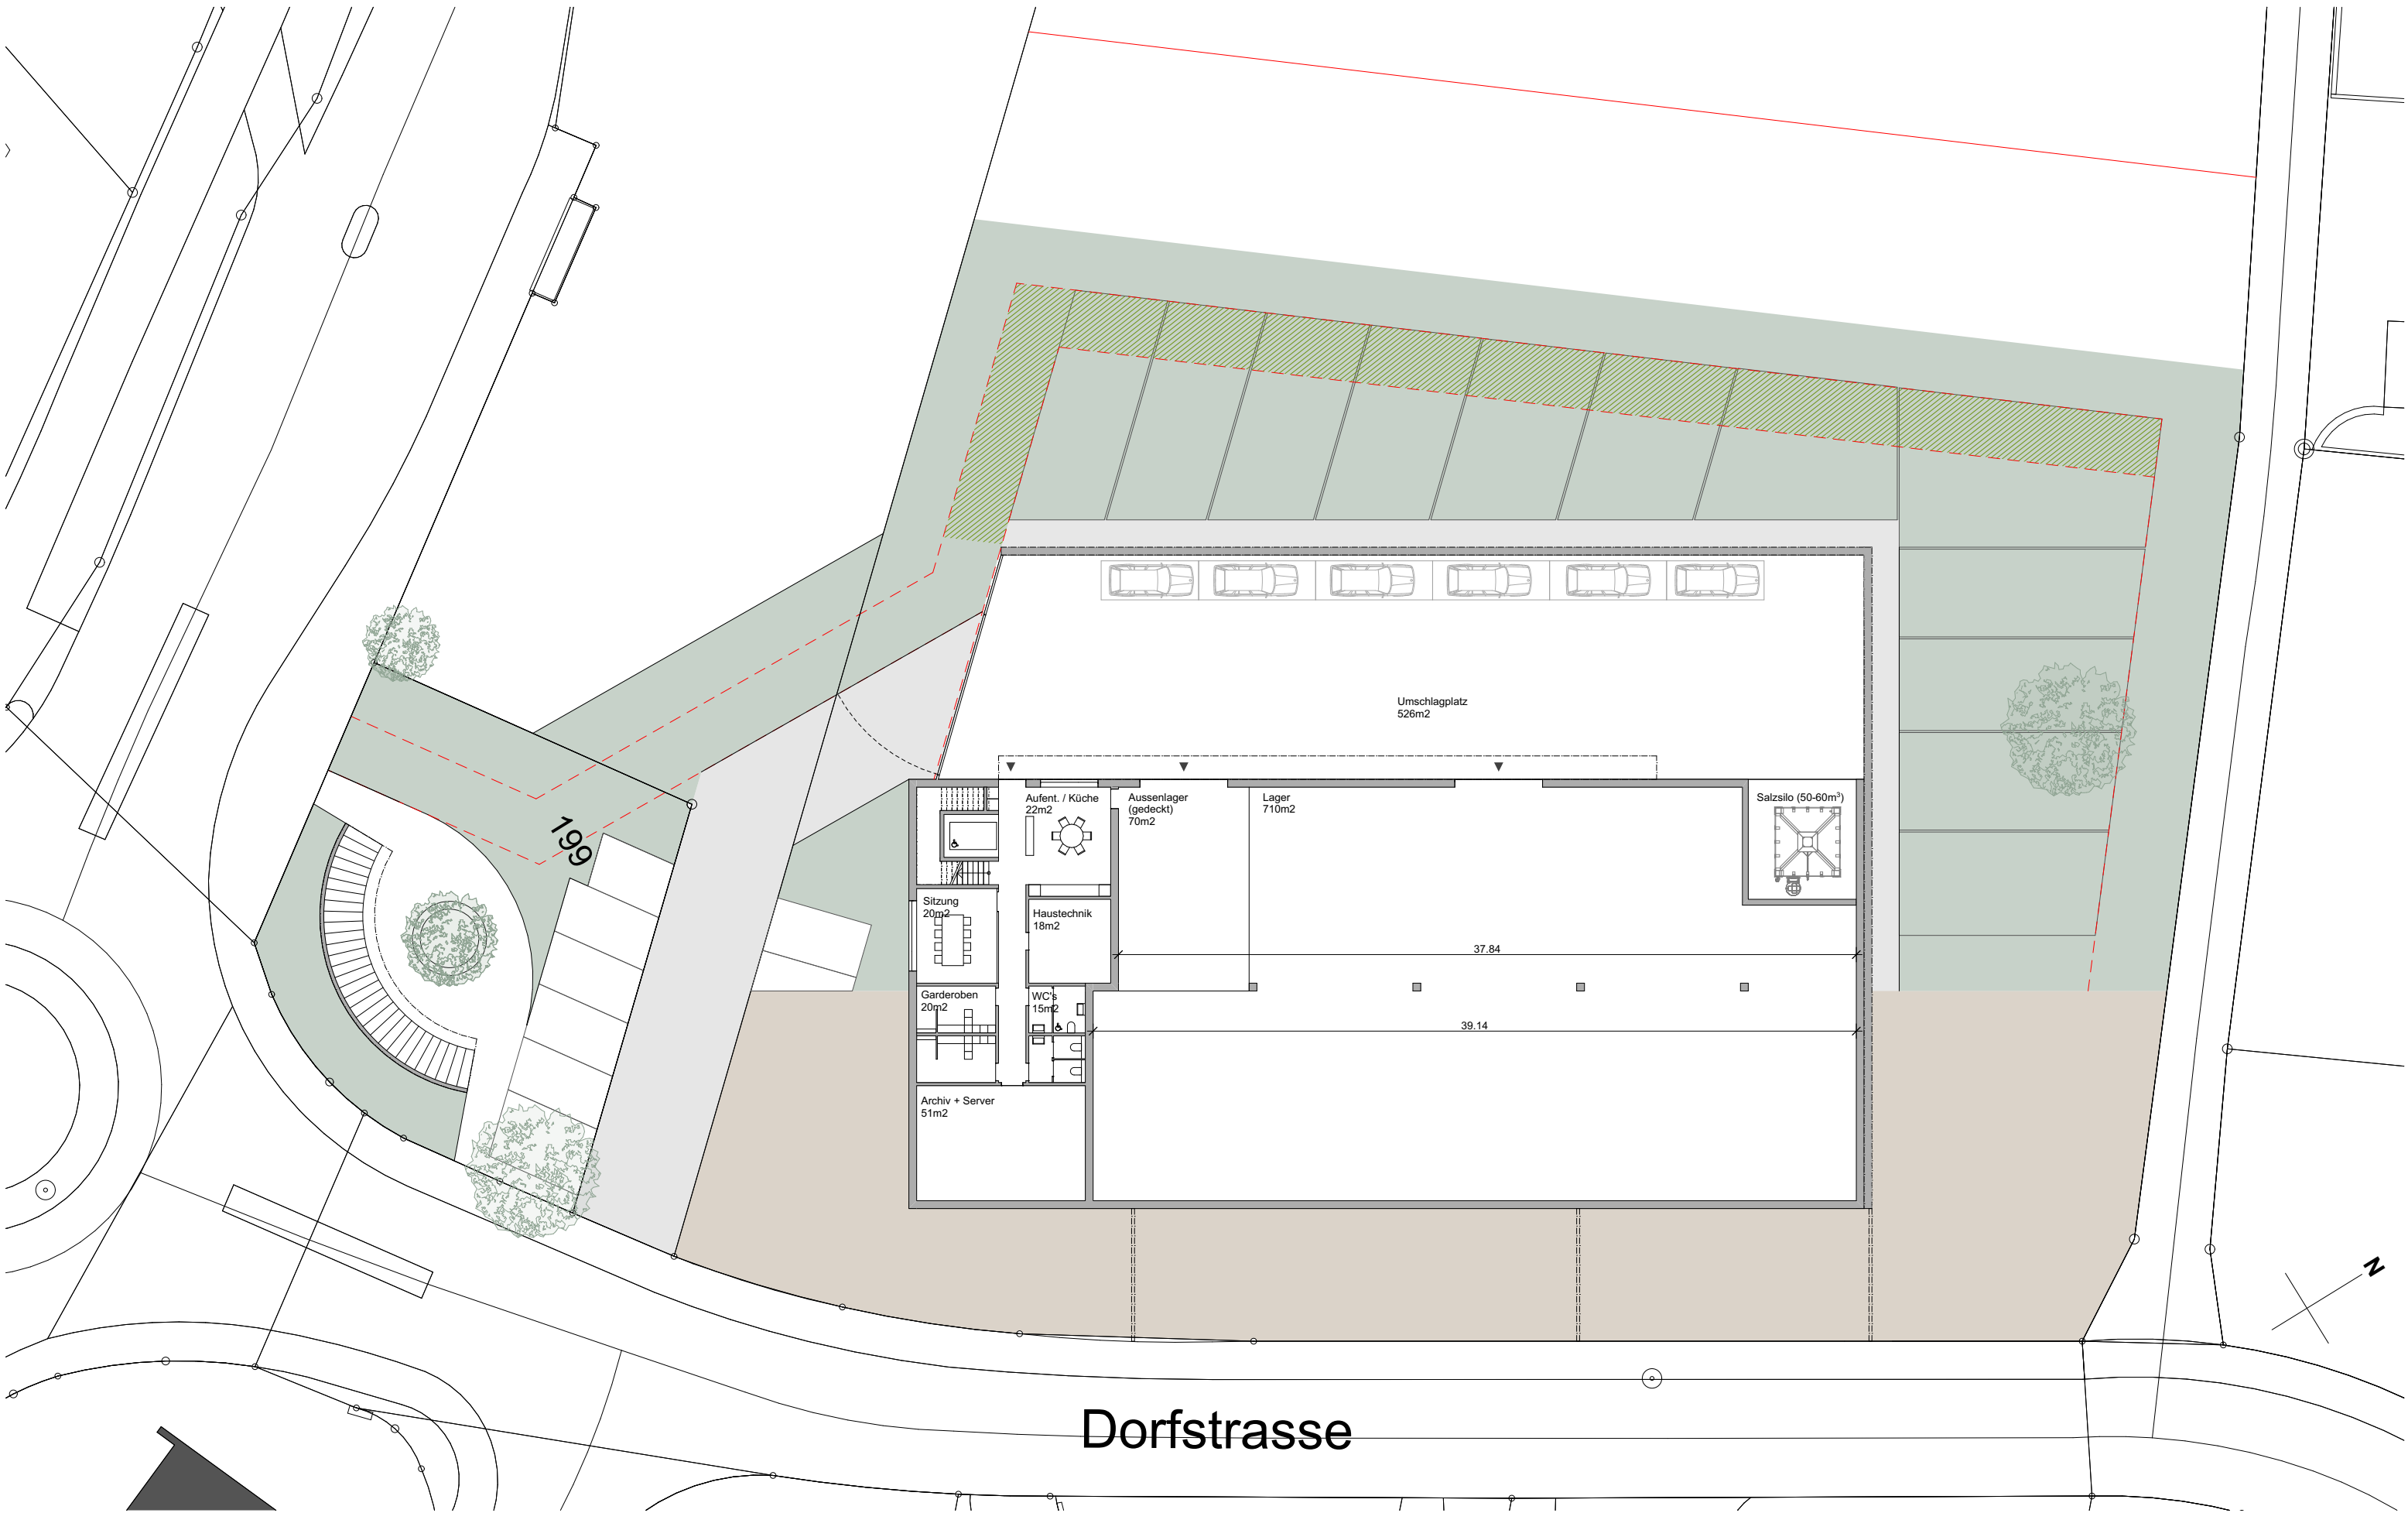




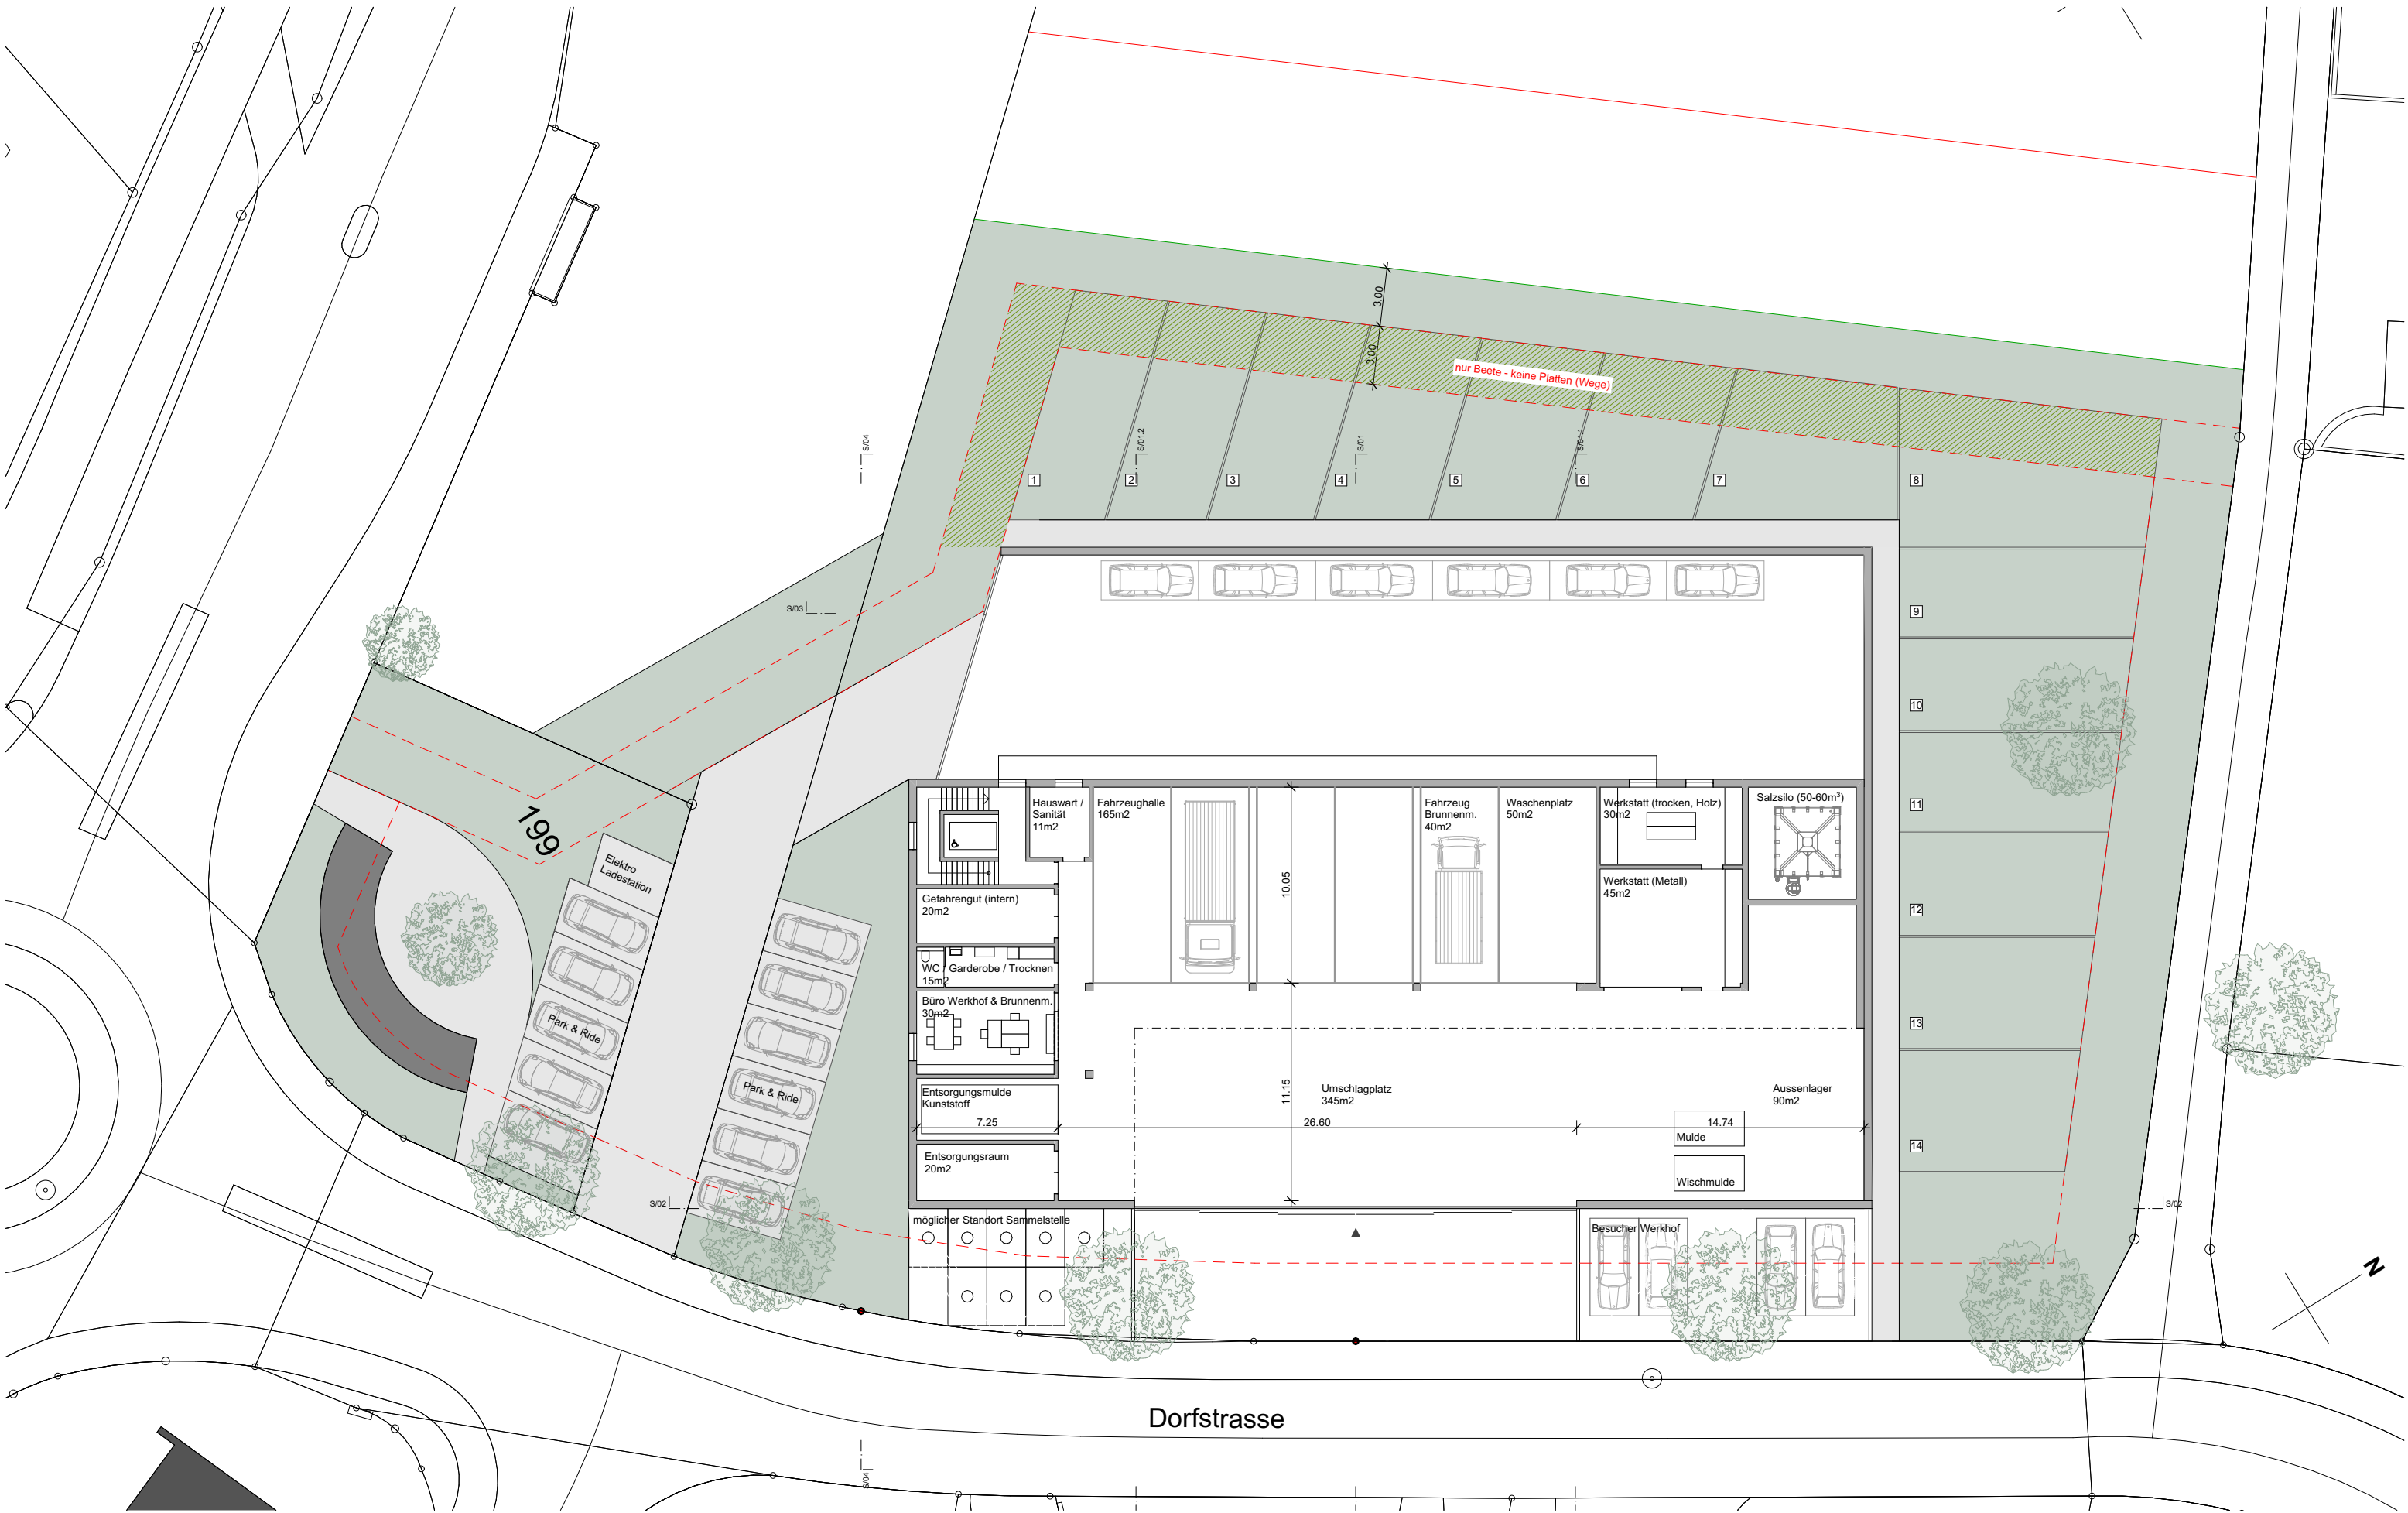

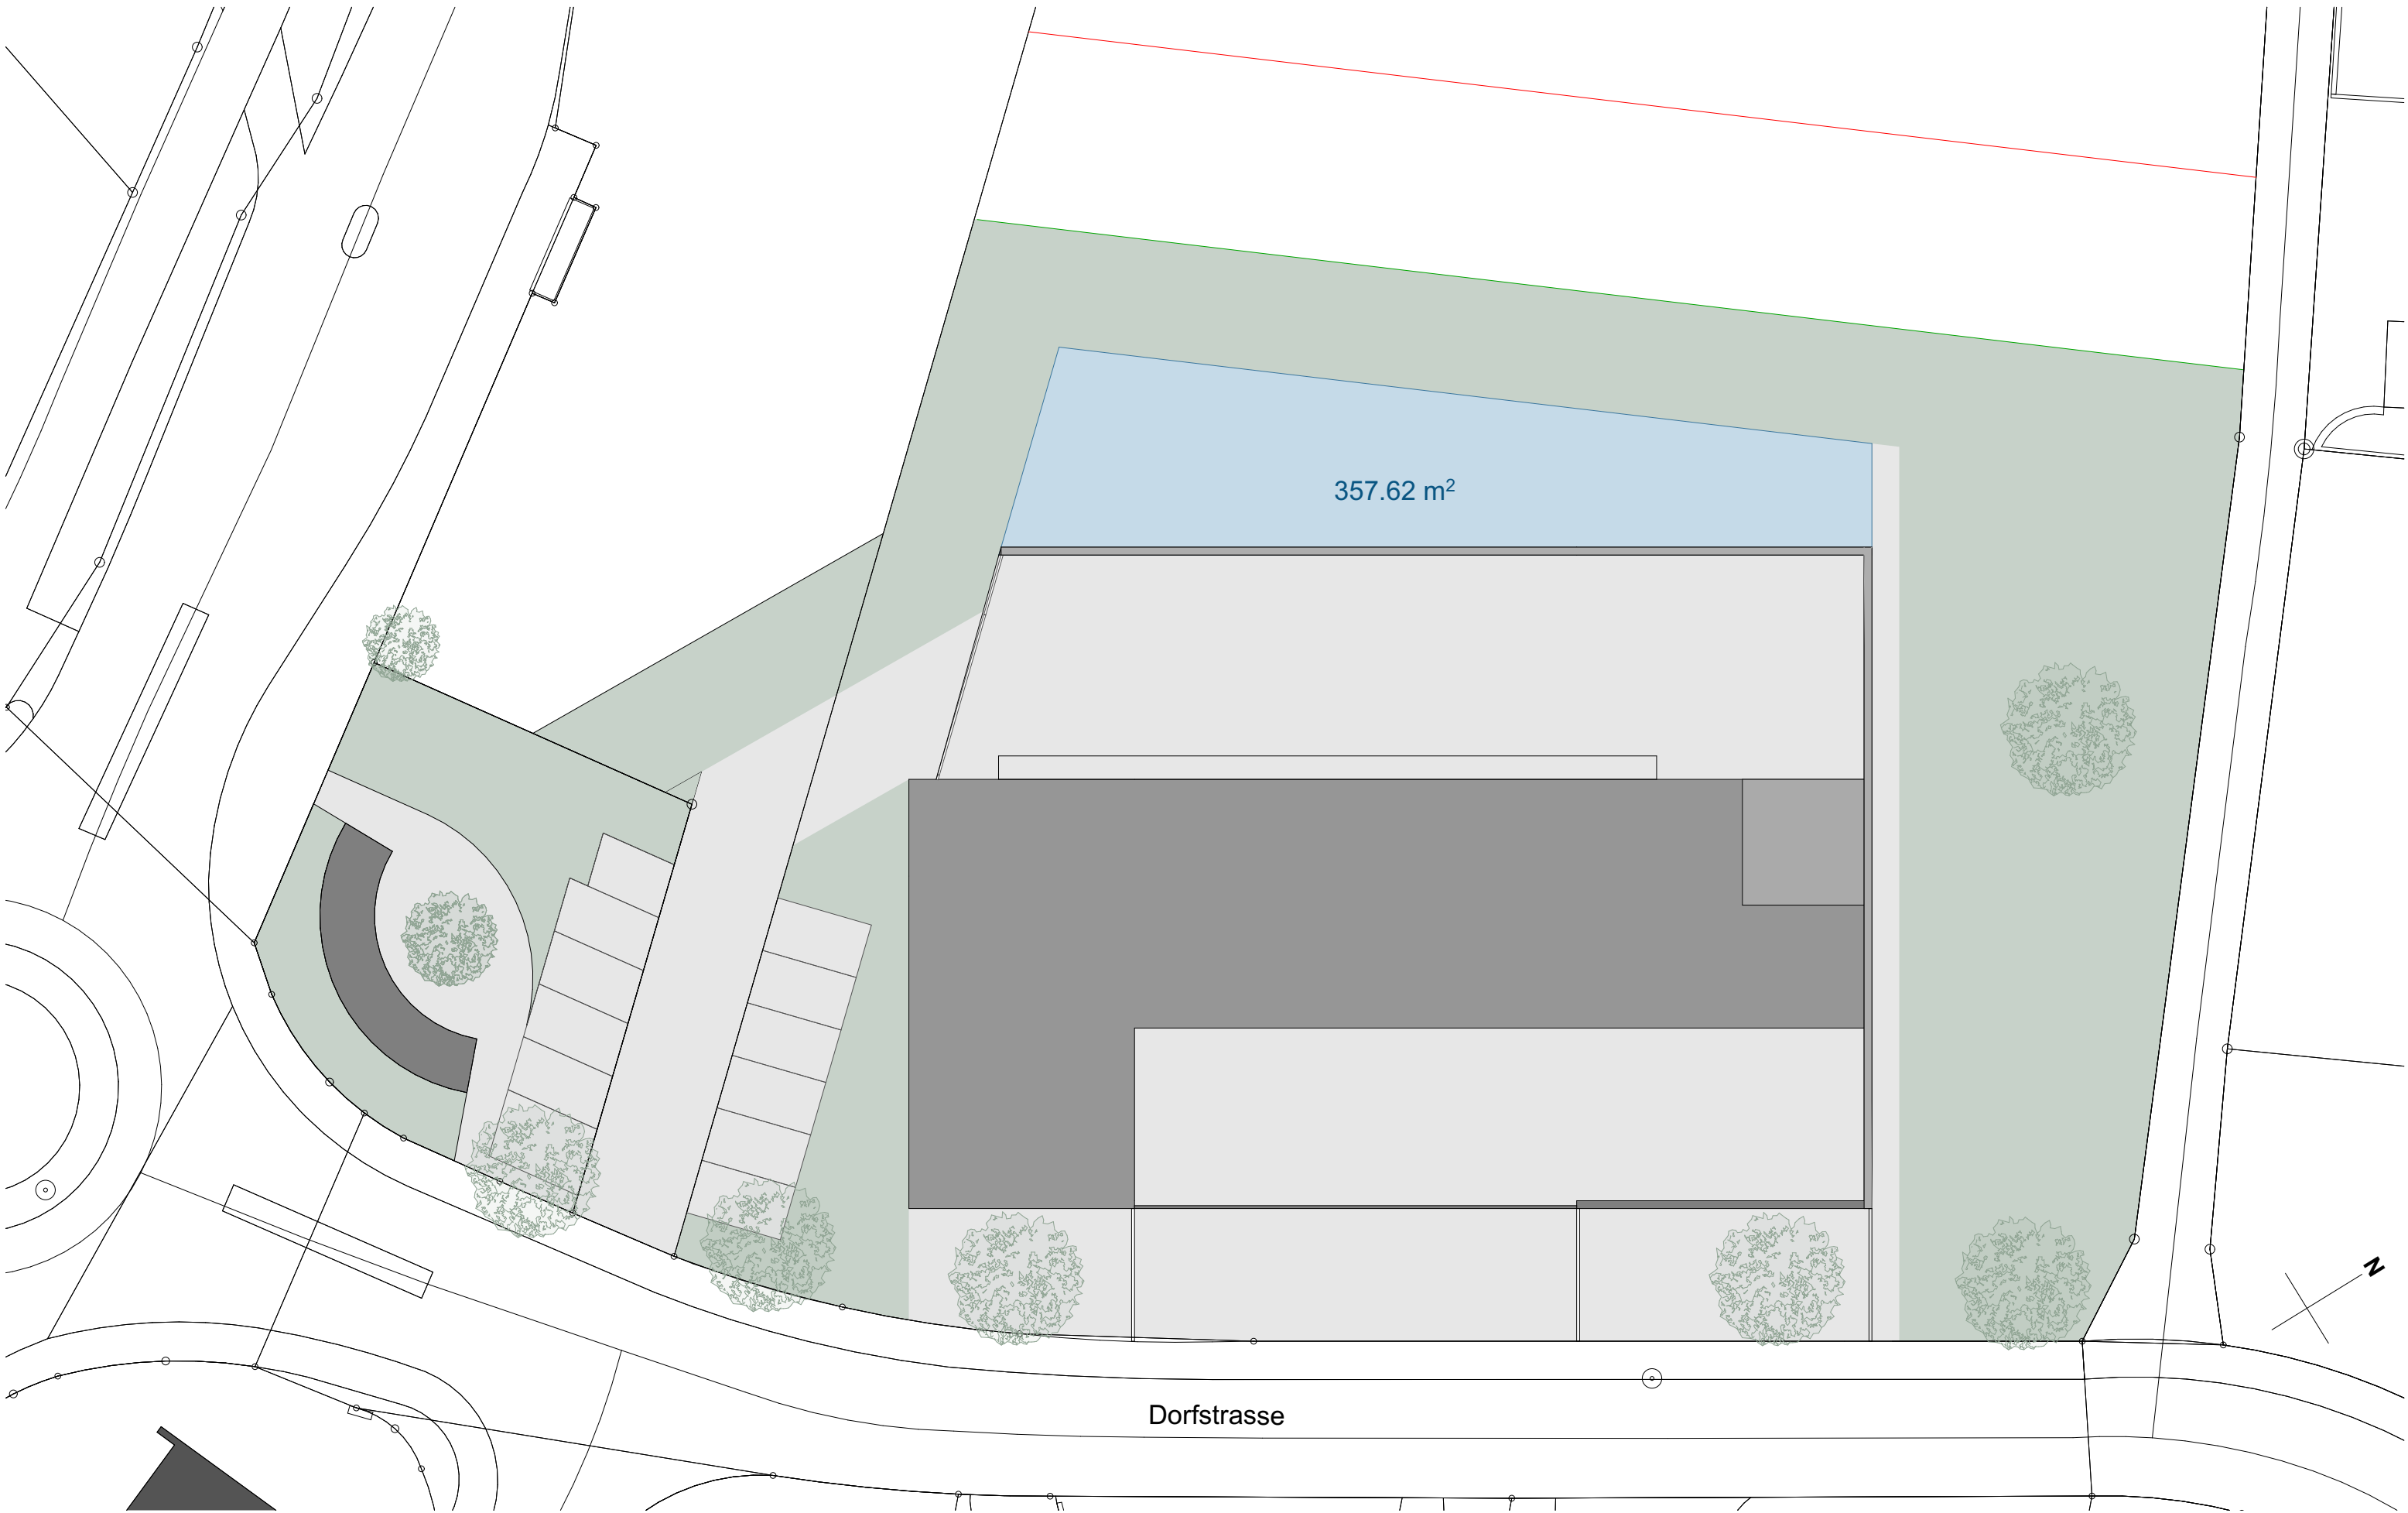


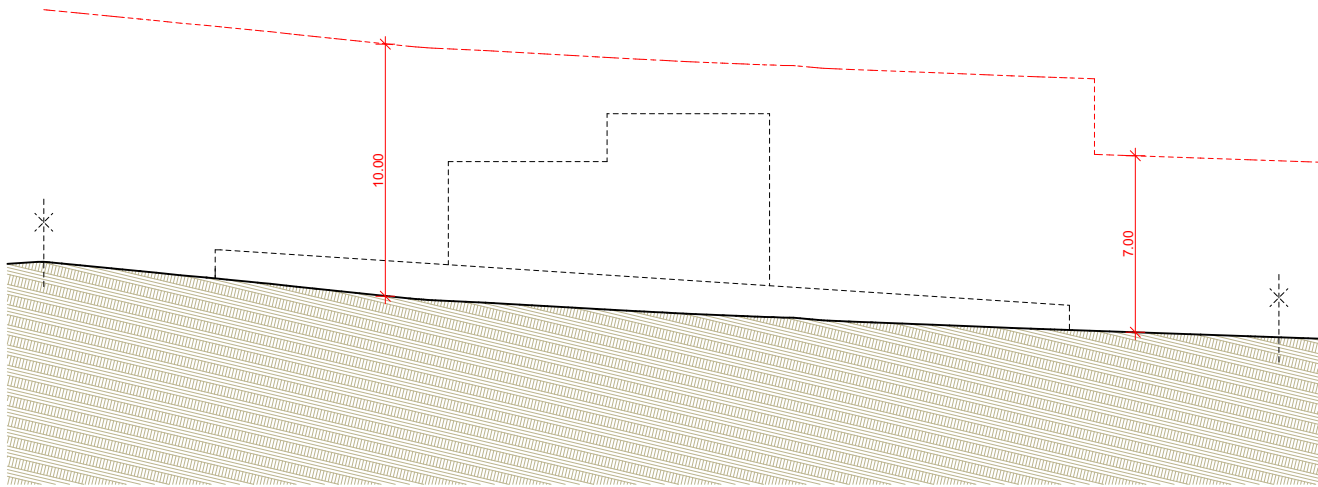


Nordfassade

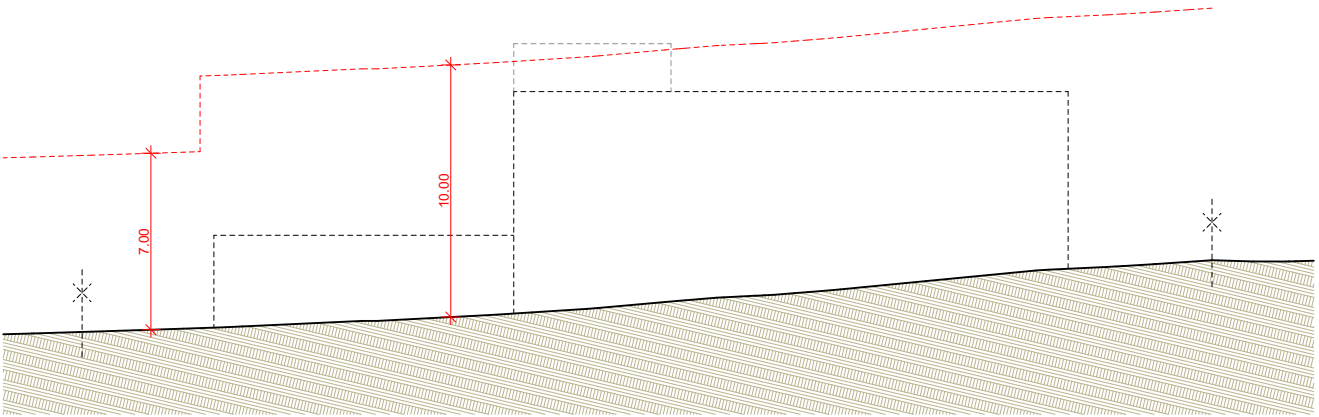


Südfassade

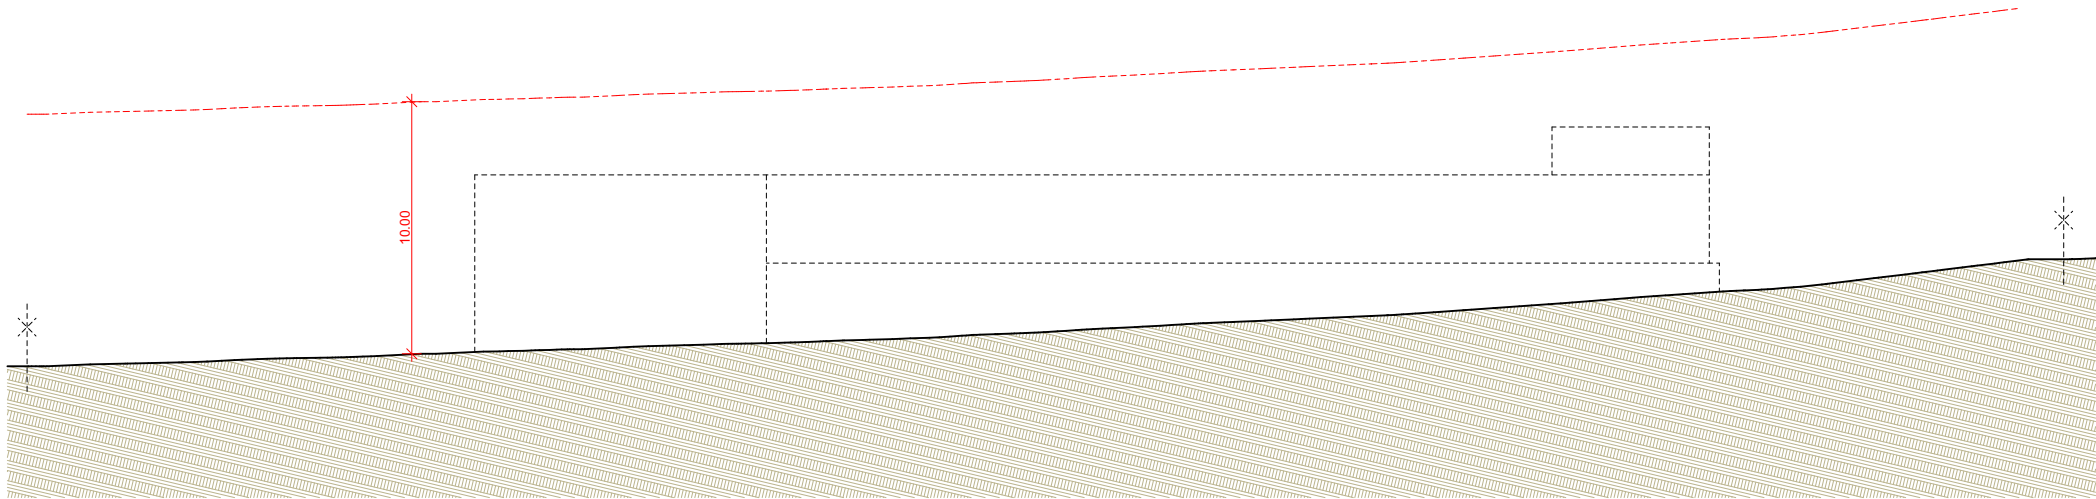


Ostfassade

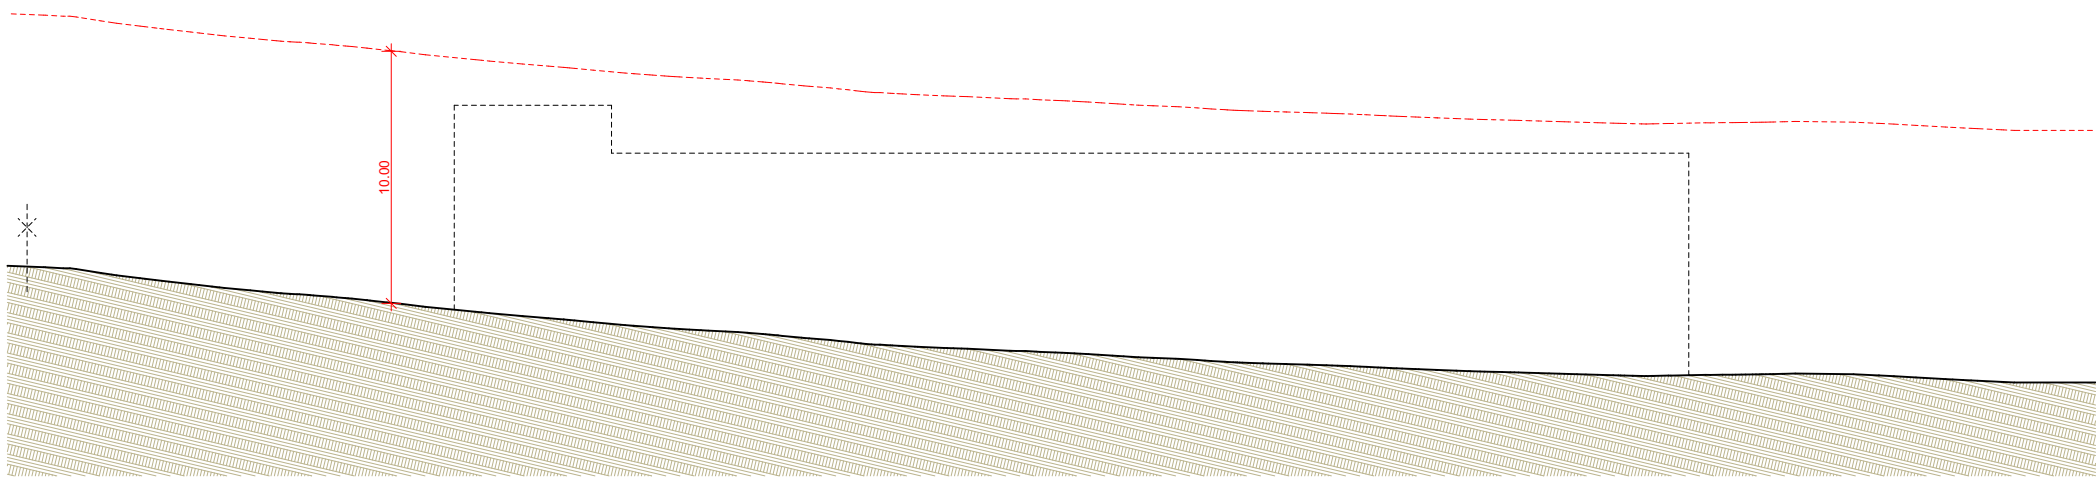

Westfassade

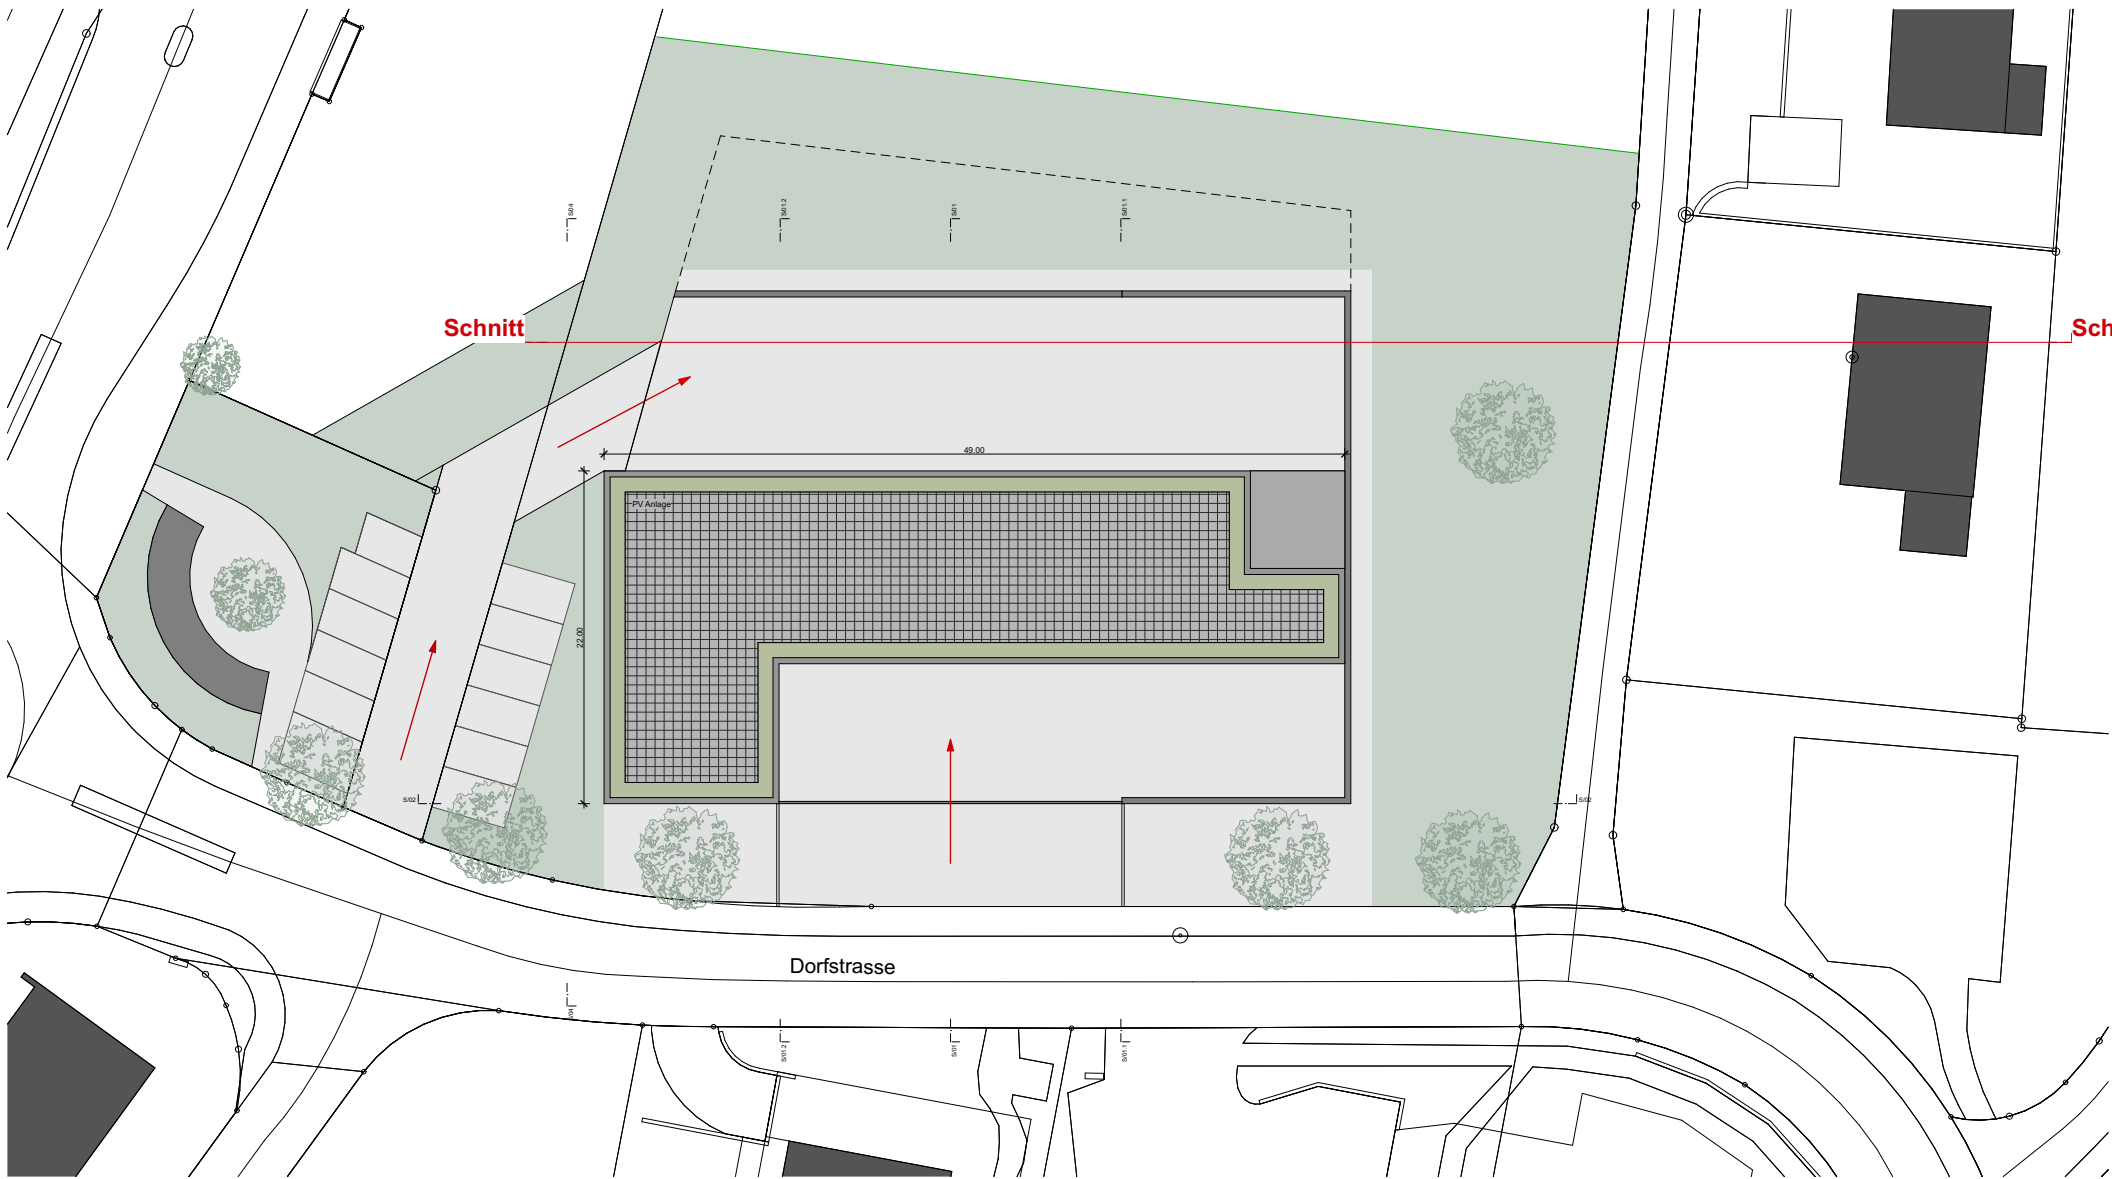

Situation

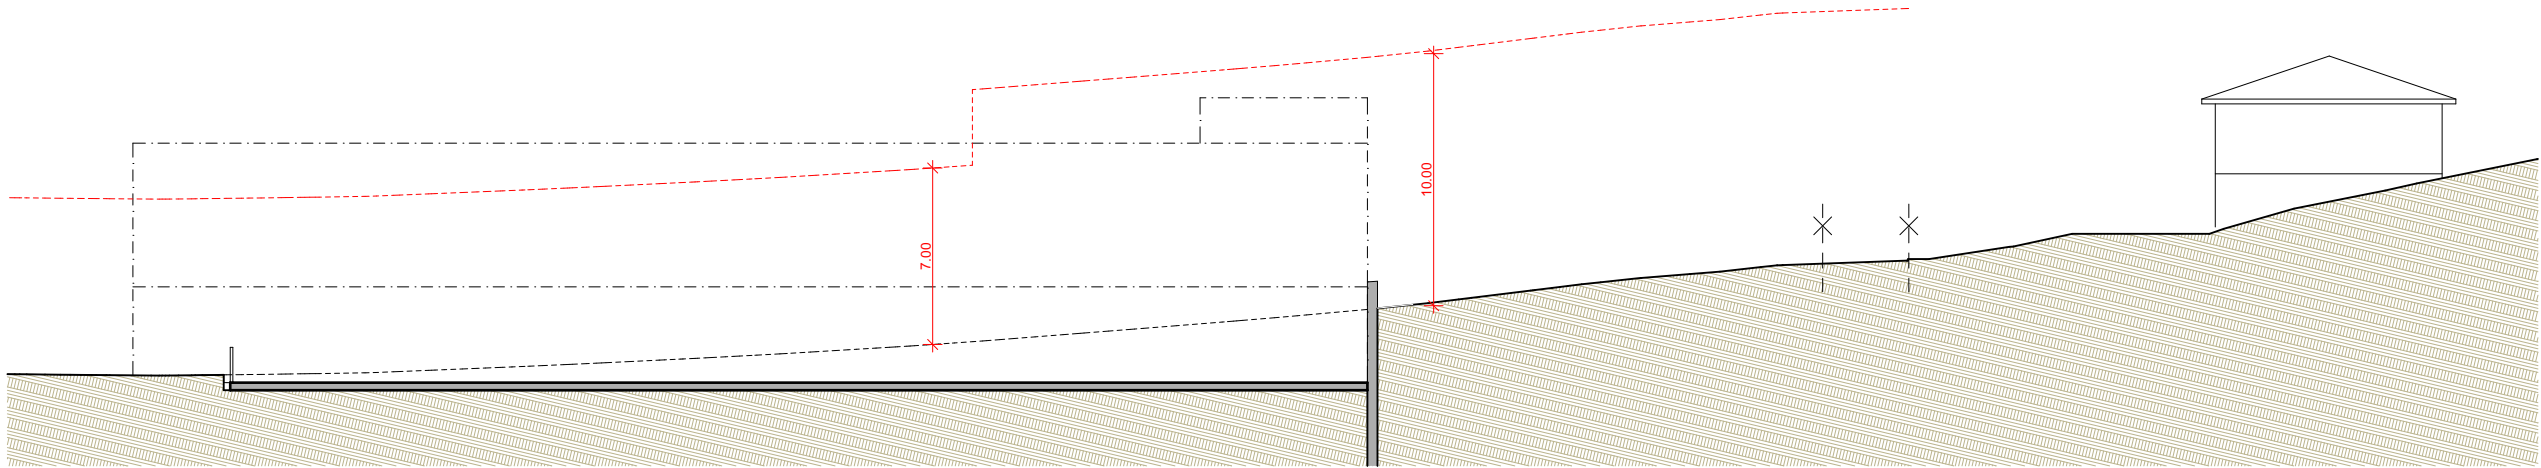

Schnitt

